
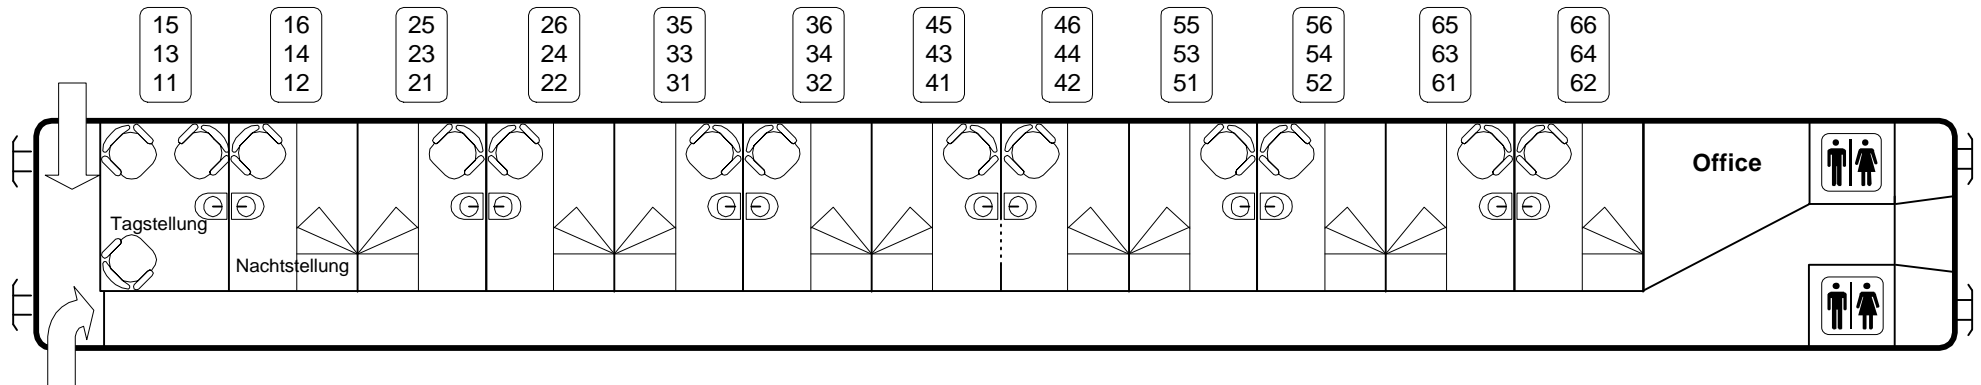


# WLABmz - U MU (Umbau MU) - Schlafwagen, 12 Abteile

Serie

61 81 72-70 600

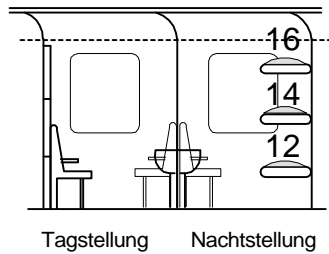

36 Plätze (max.)

2 WCs

Schaffnerrufanlage und Waschbecken in jedem Abteil

Verbindungsstüre zwischen 2 Abteilen nur im Abteil 4 (-jedoch im EPV nicht als Suite buchbar)

1994 aus WLAB-MU umgebaut

ÖBB - Wagenspiegel  
Erweiterung November 2000